


OK FB Erdgeschoss = ±0.00 = 432.70 m ü. M.
 Höhen-Fixpunkt = +0.15 = 432.85 m ü. M.

Büro an der Aare, den 14.06.2021
 Die Bauherrschaft/
 Grundeigentümer
 Der Architekt


Bestand
 Abbruch
 Neu

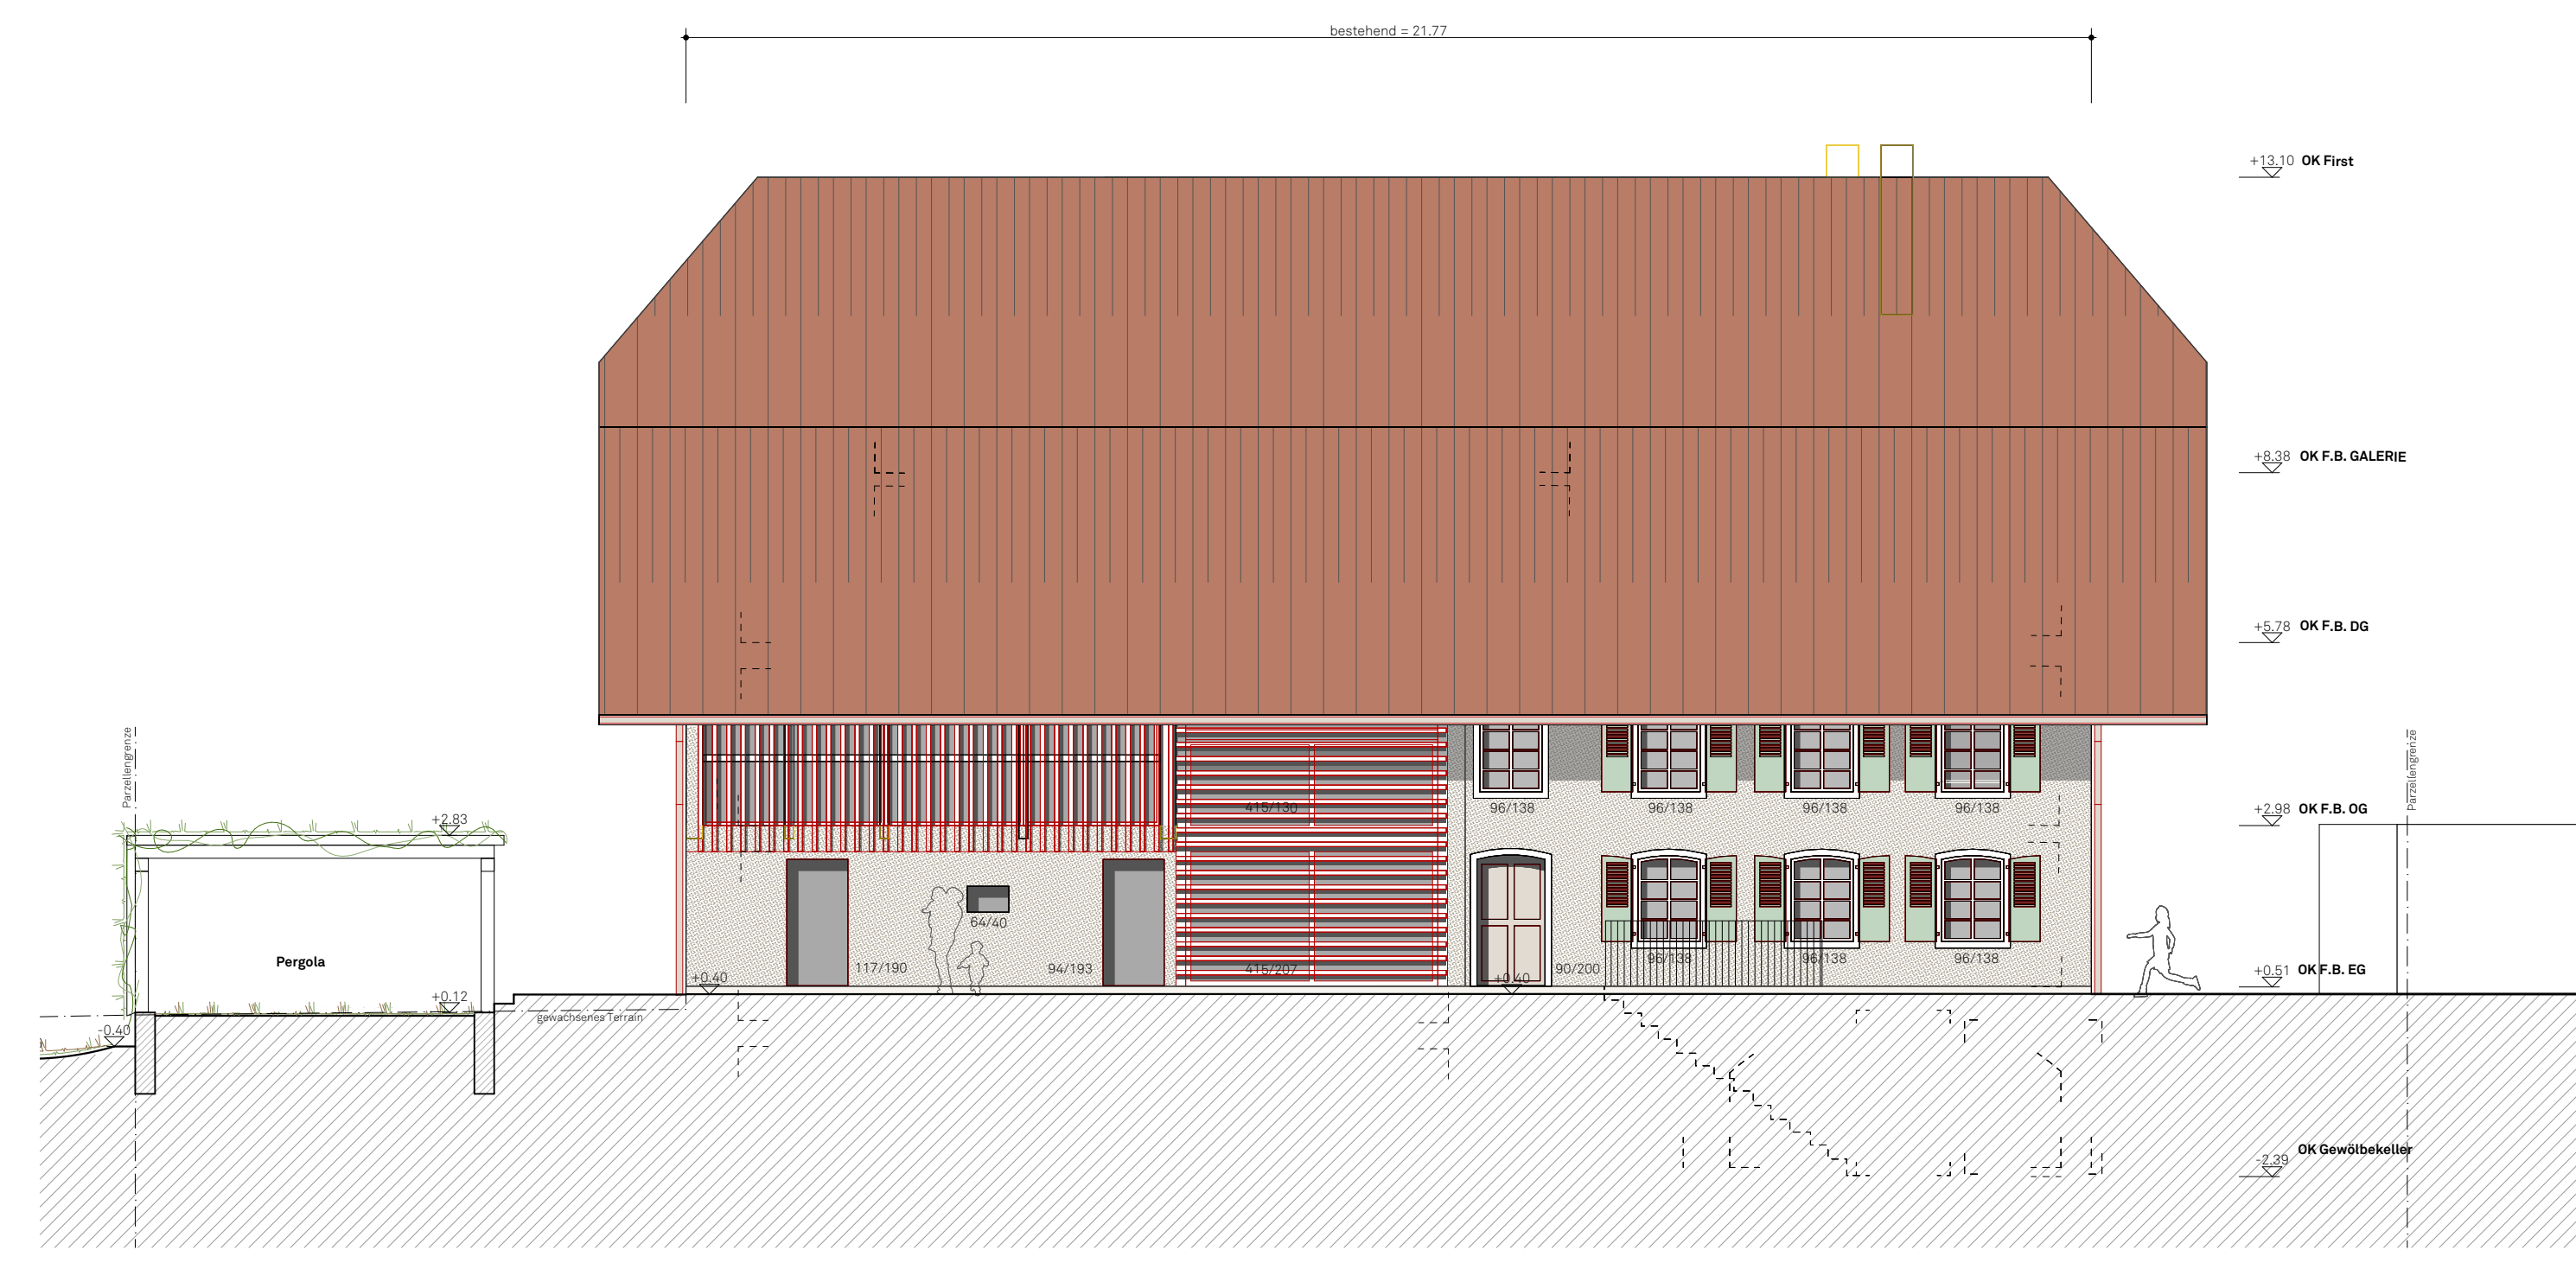

Fassade Süd




Fassade West

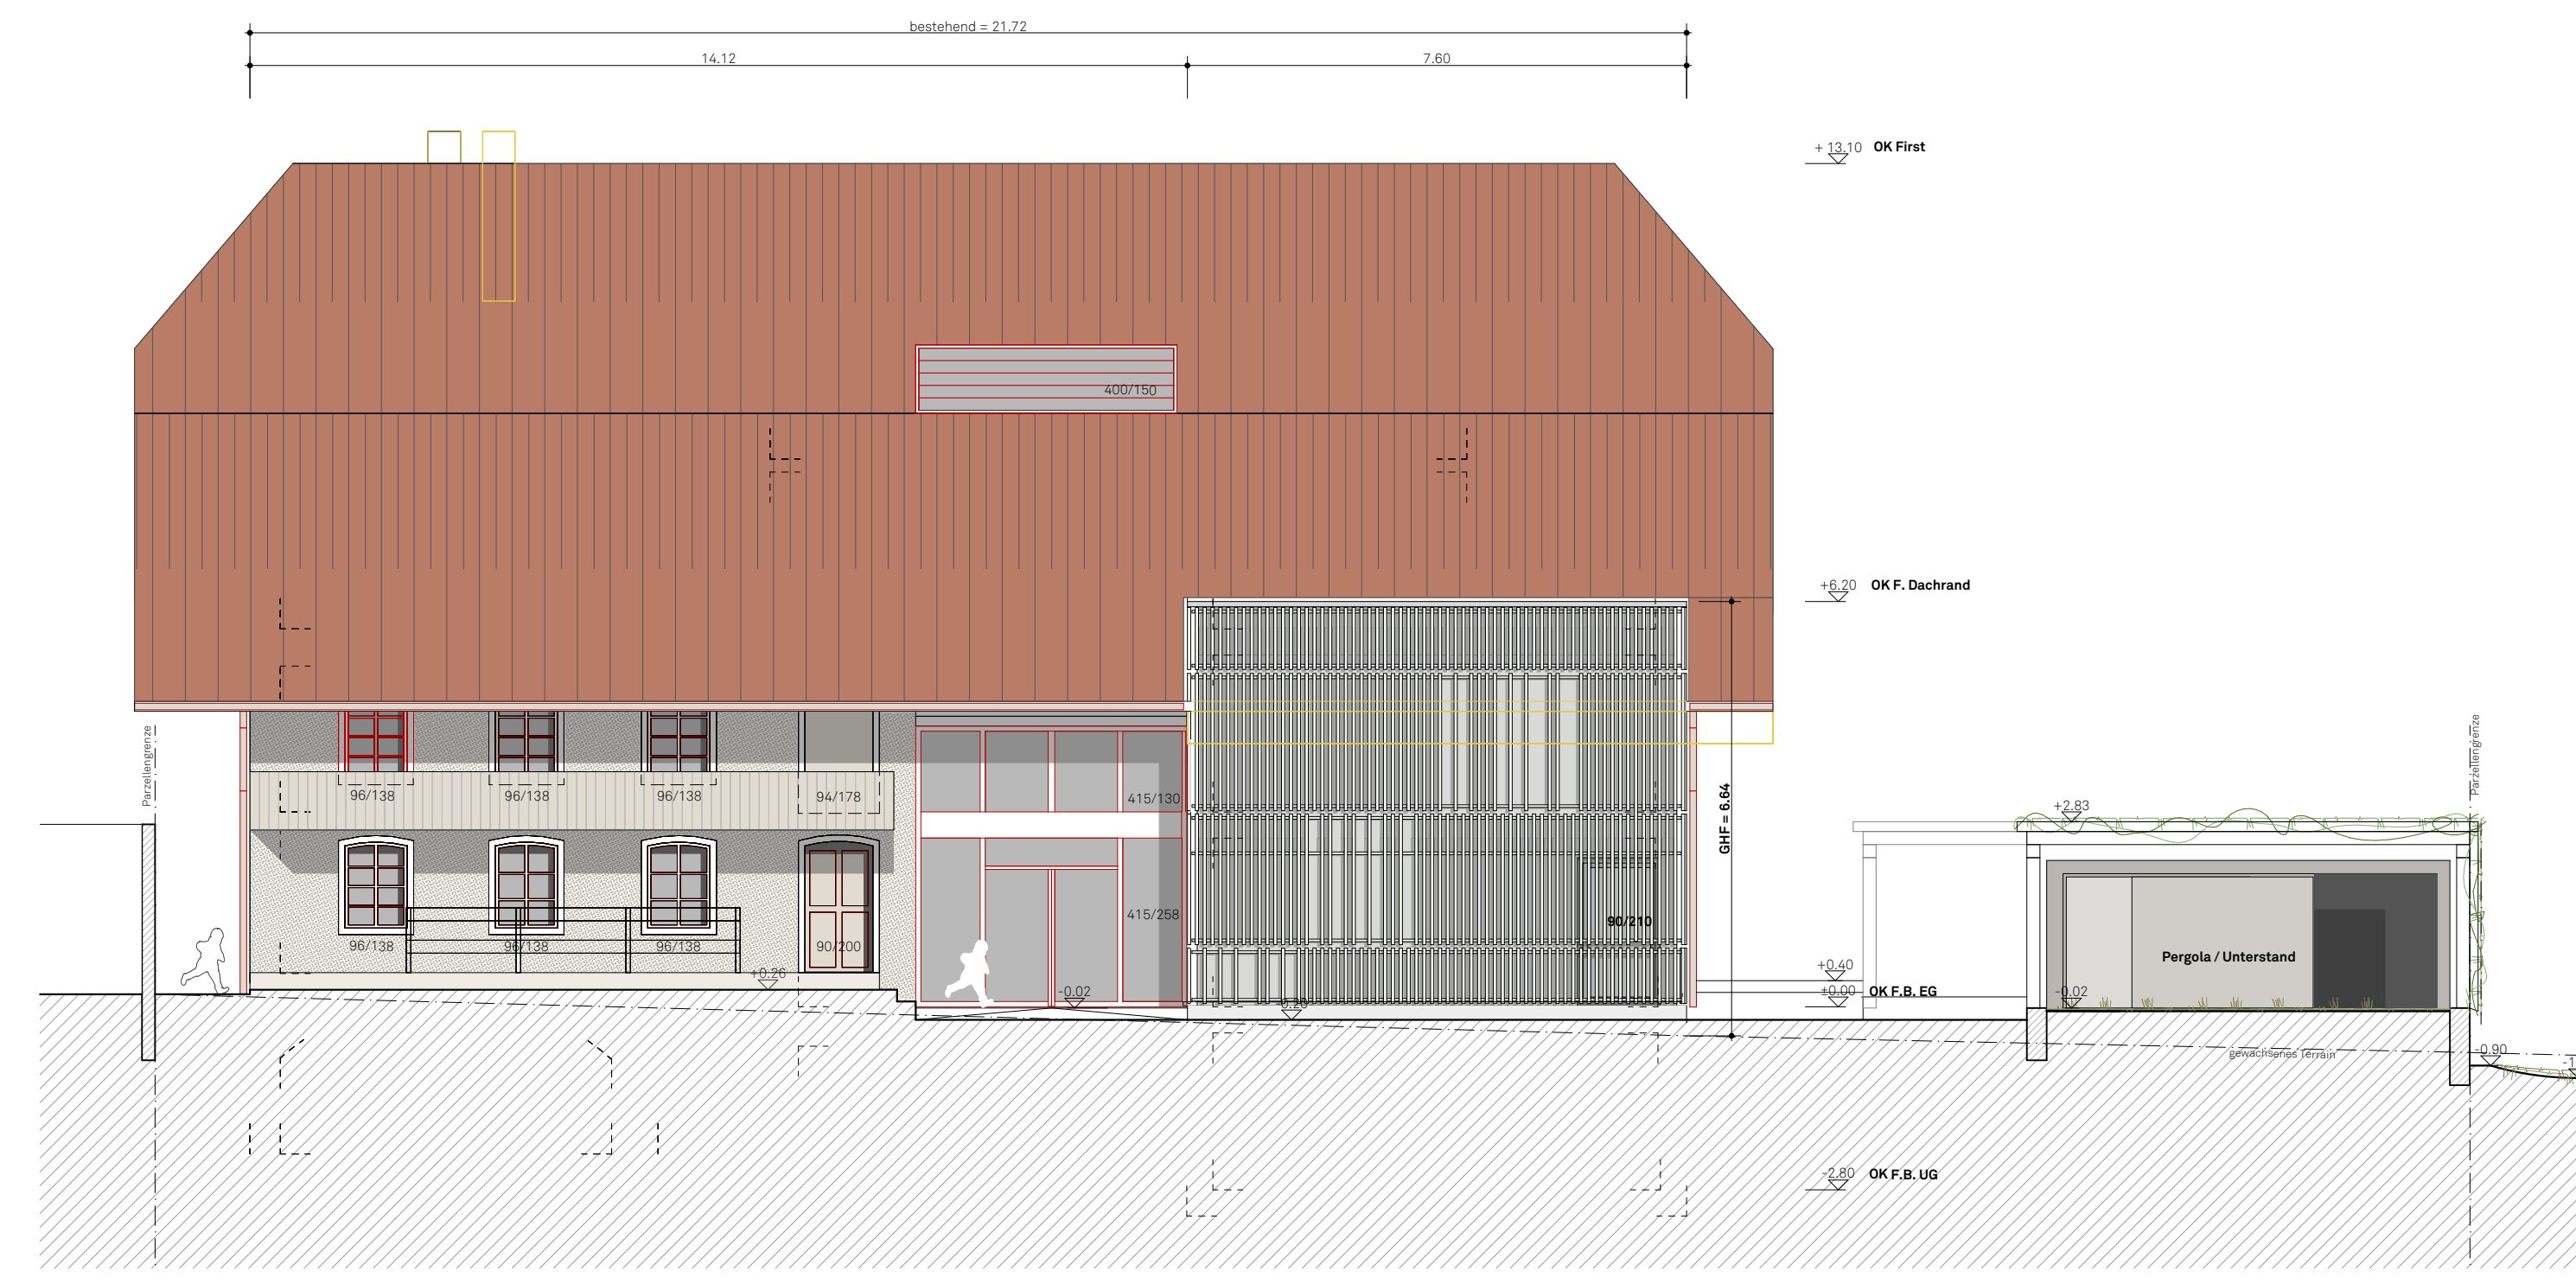


Fassade Nord



Fassade Ost

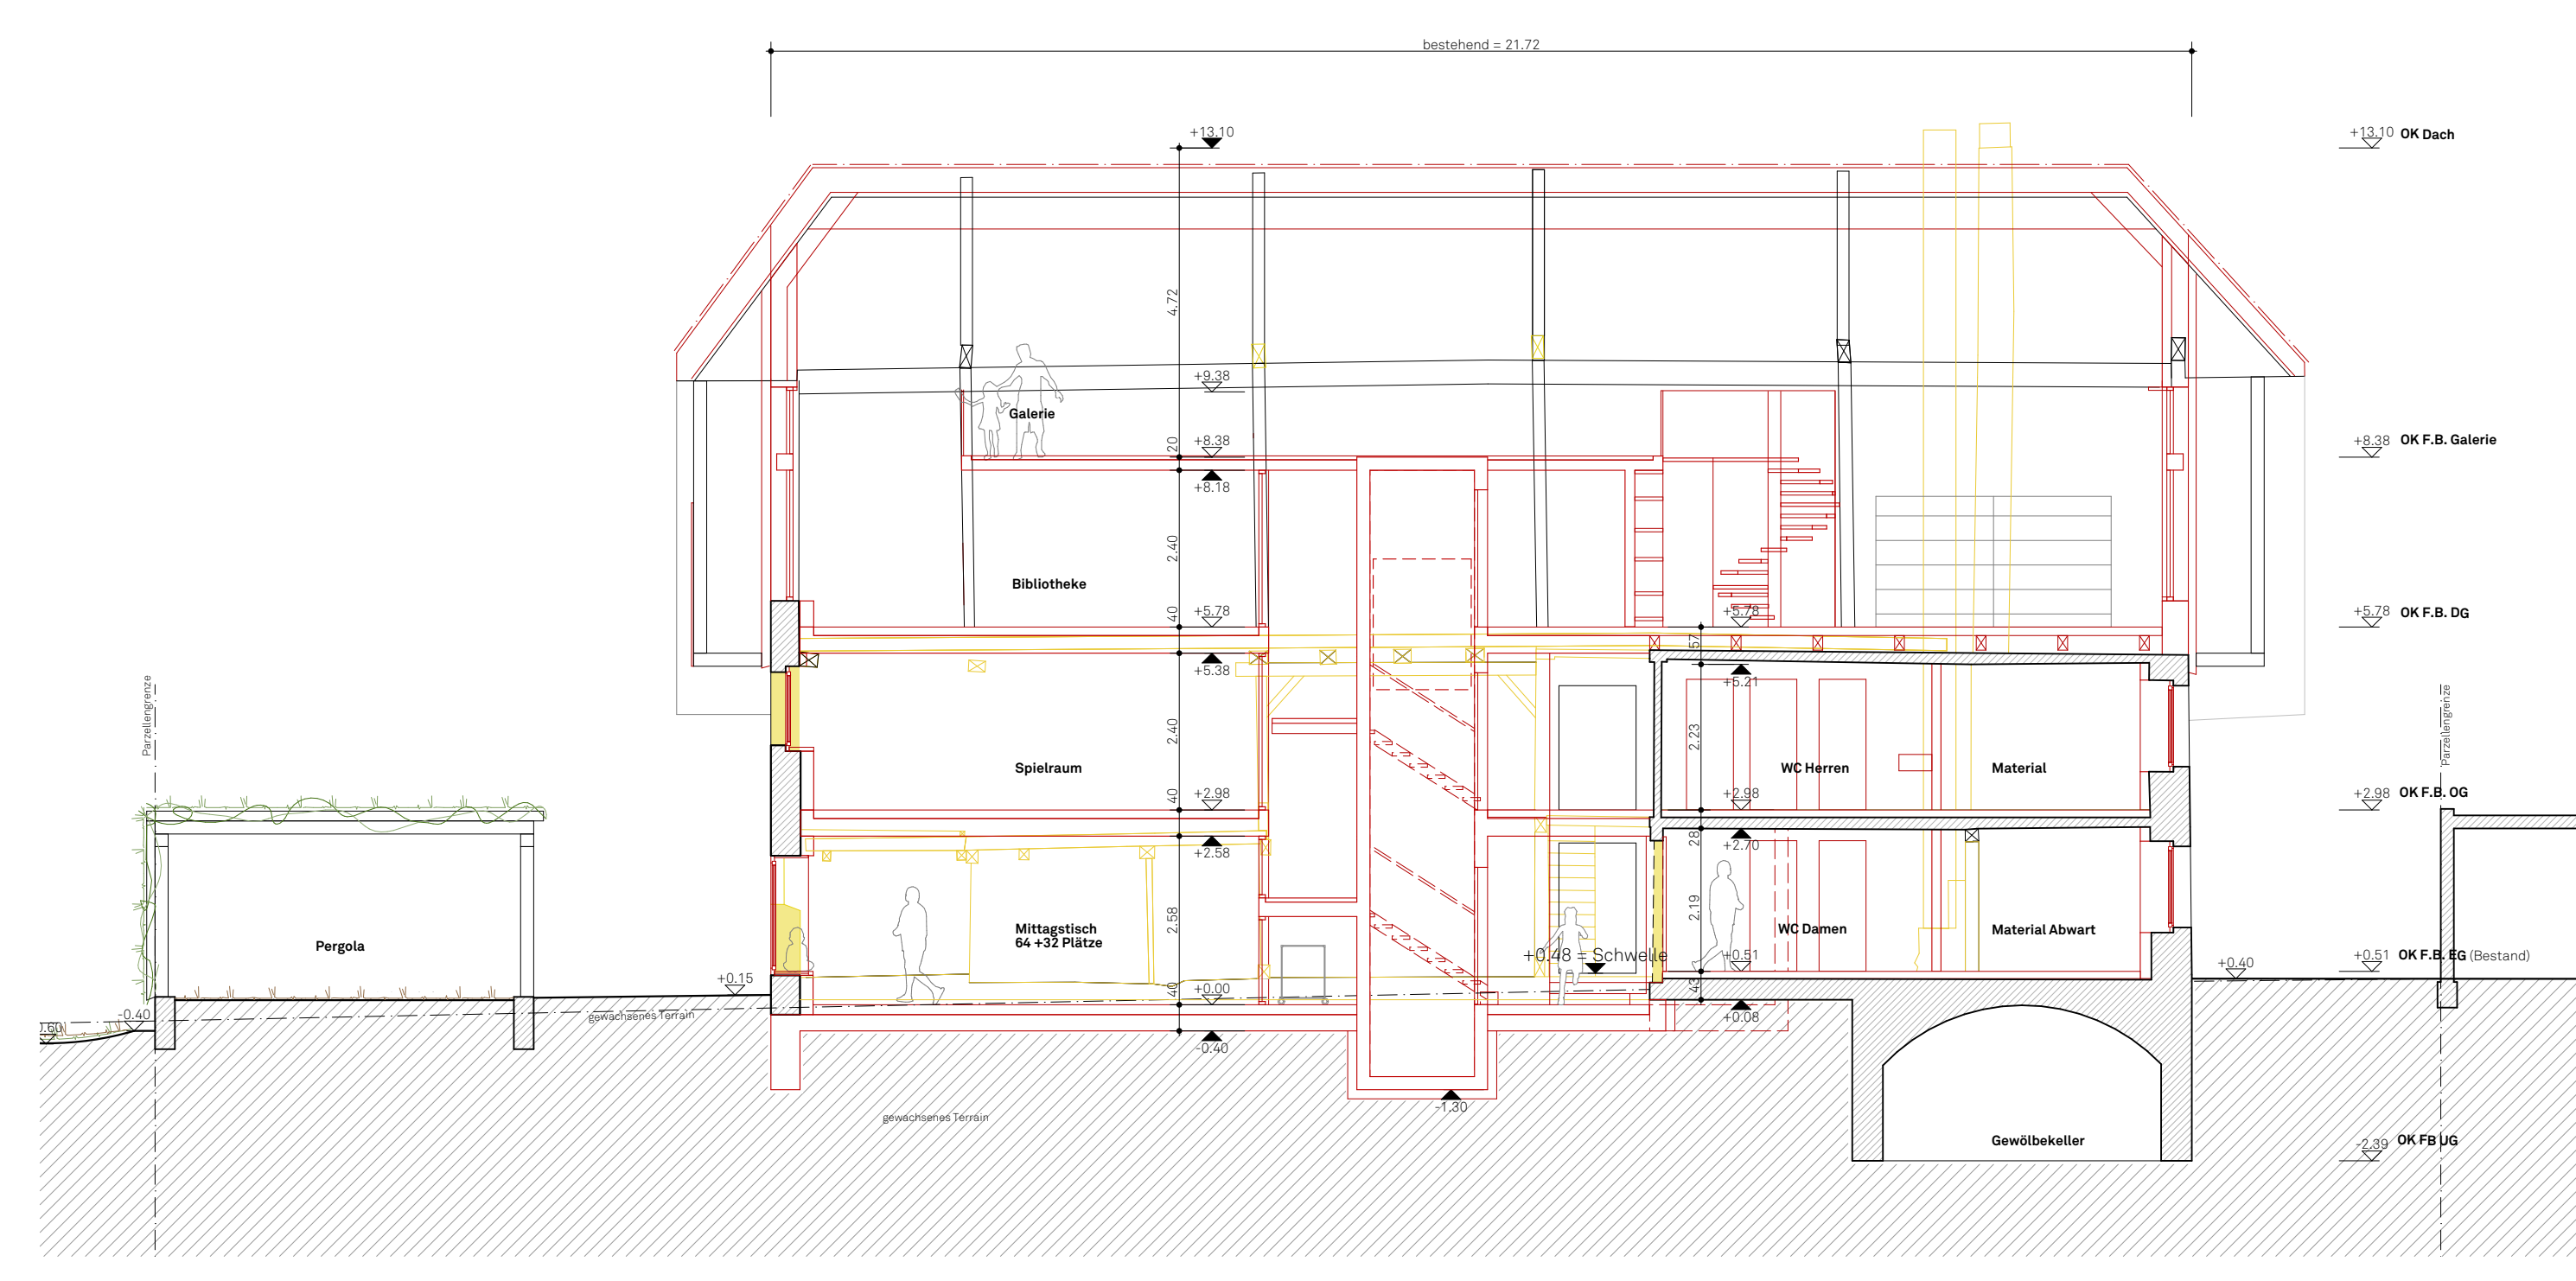

Schnitt A-A

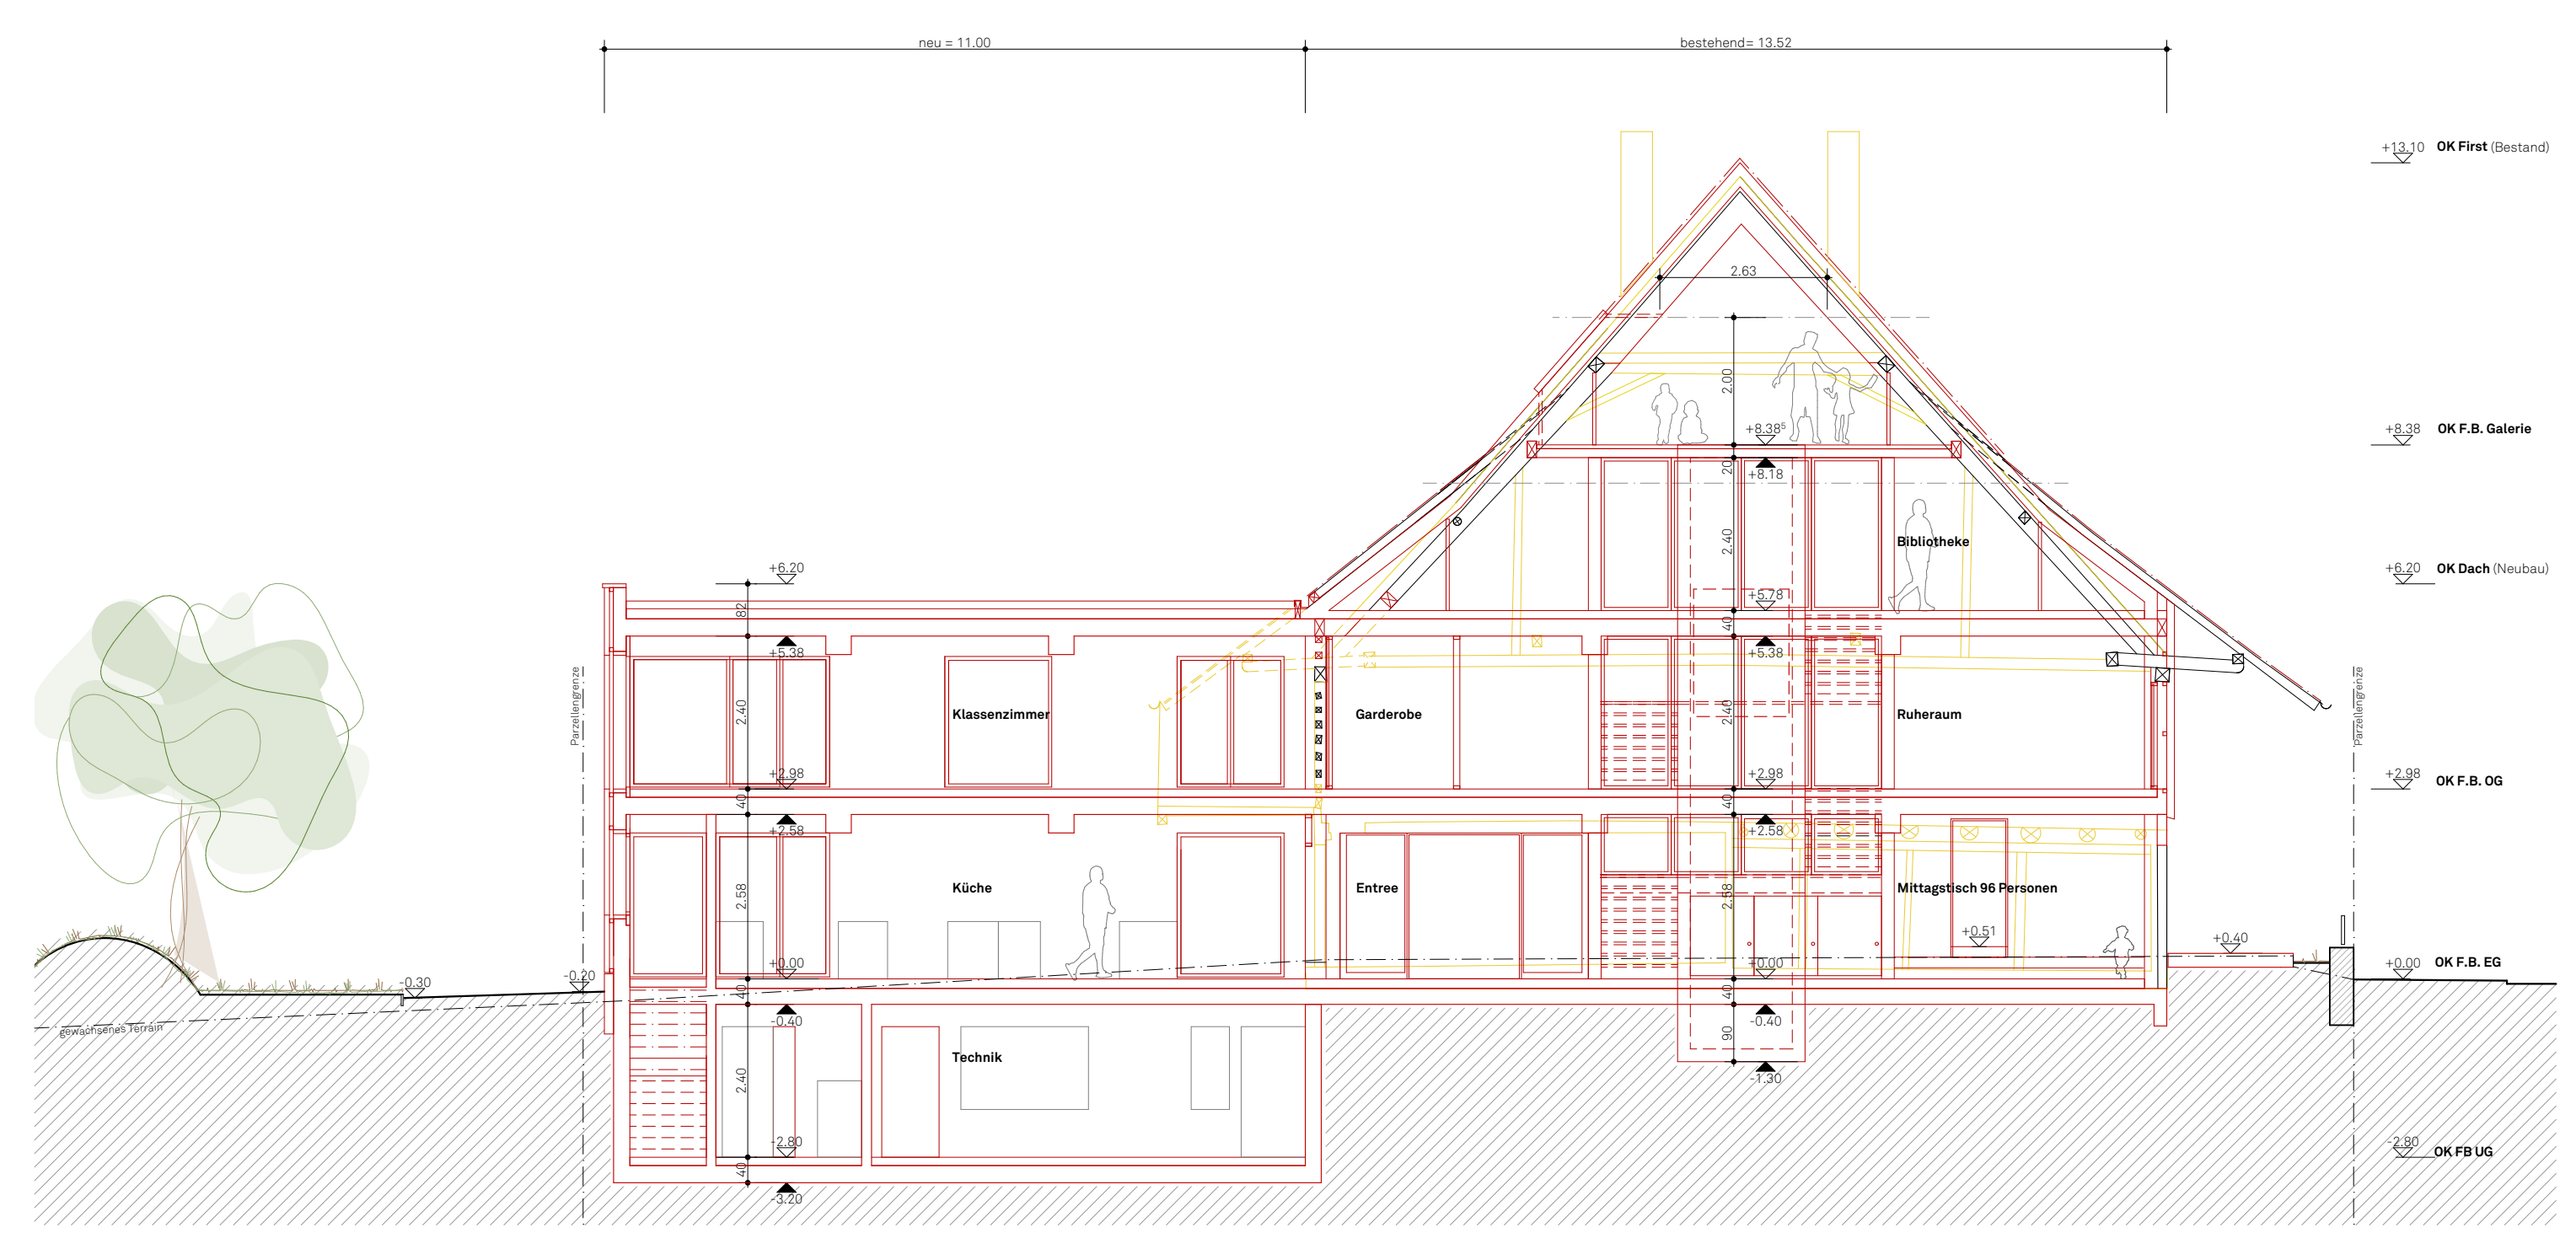

Schnitt B-B