




Erdgeschoss

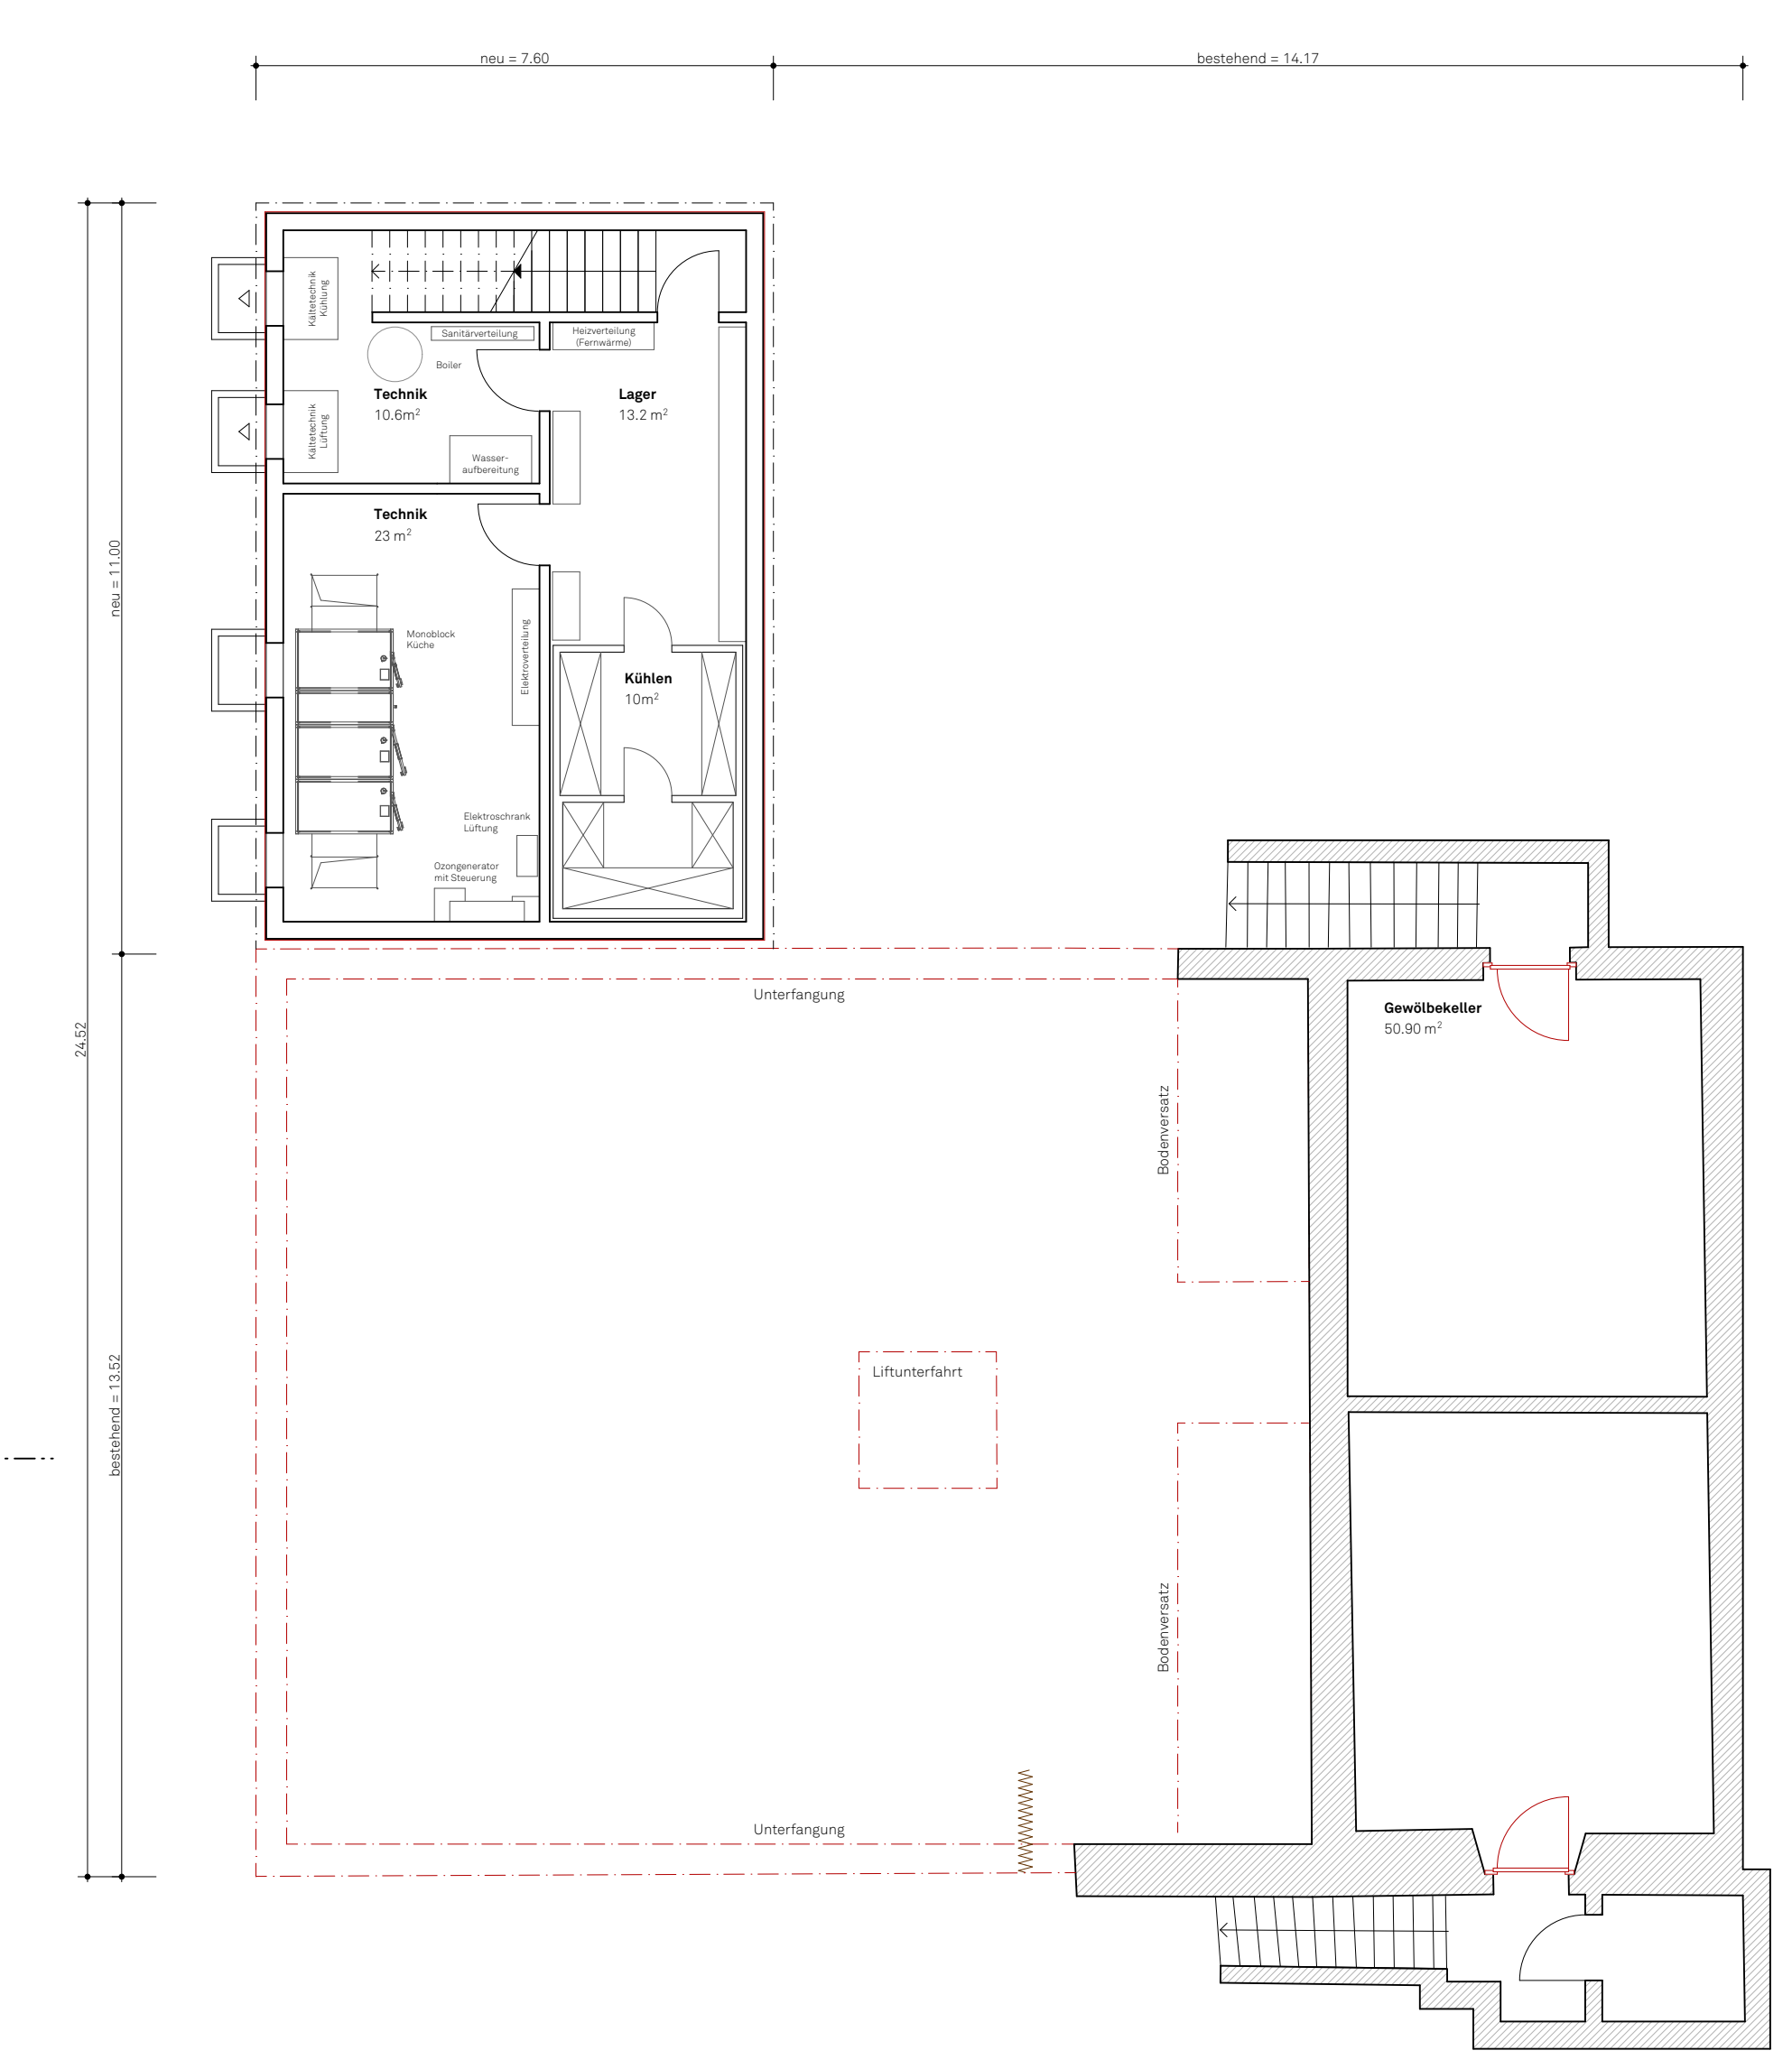

Untergeschoss

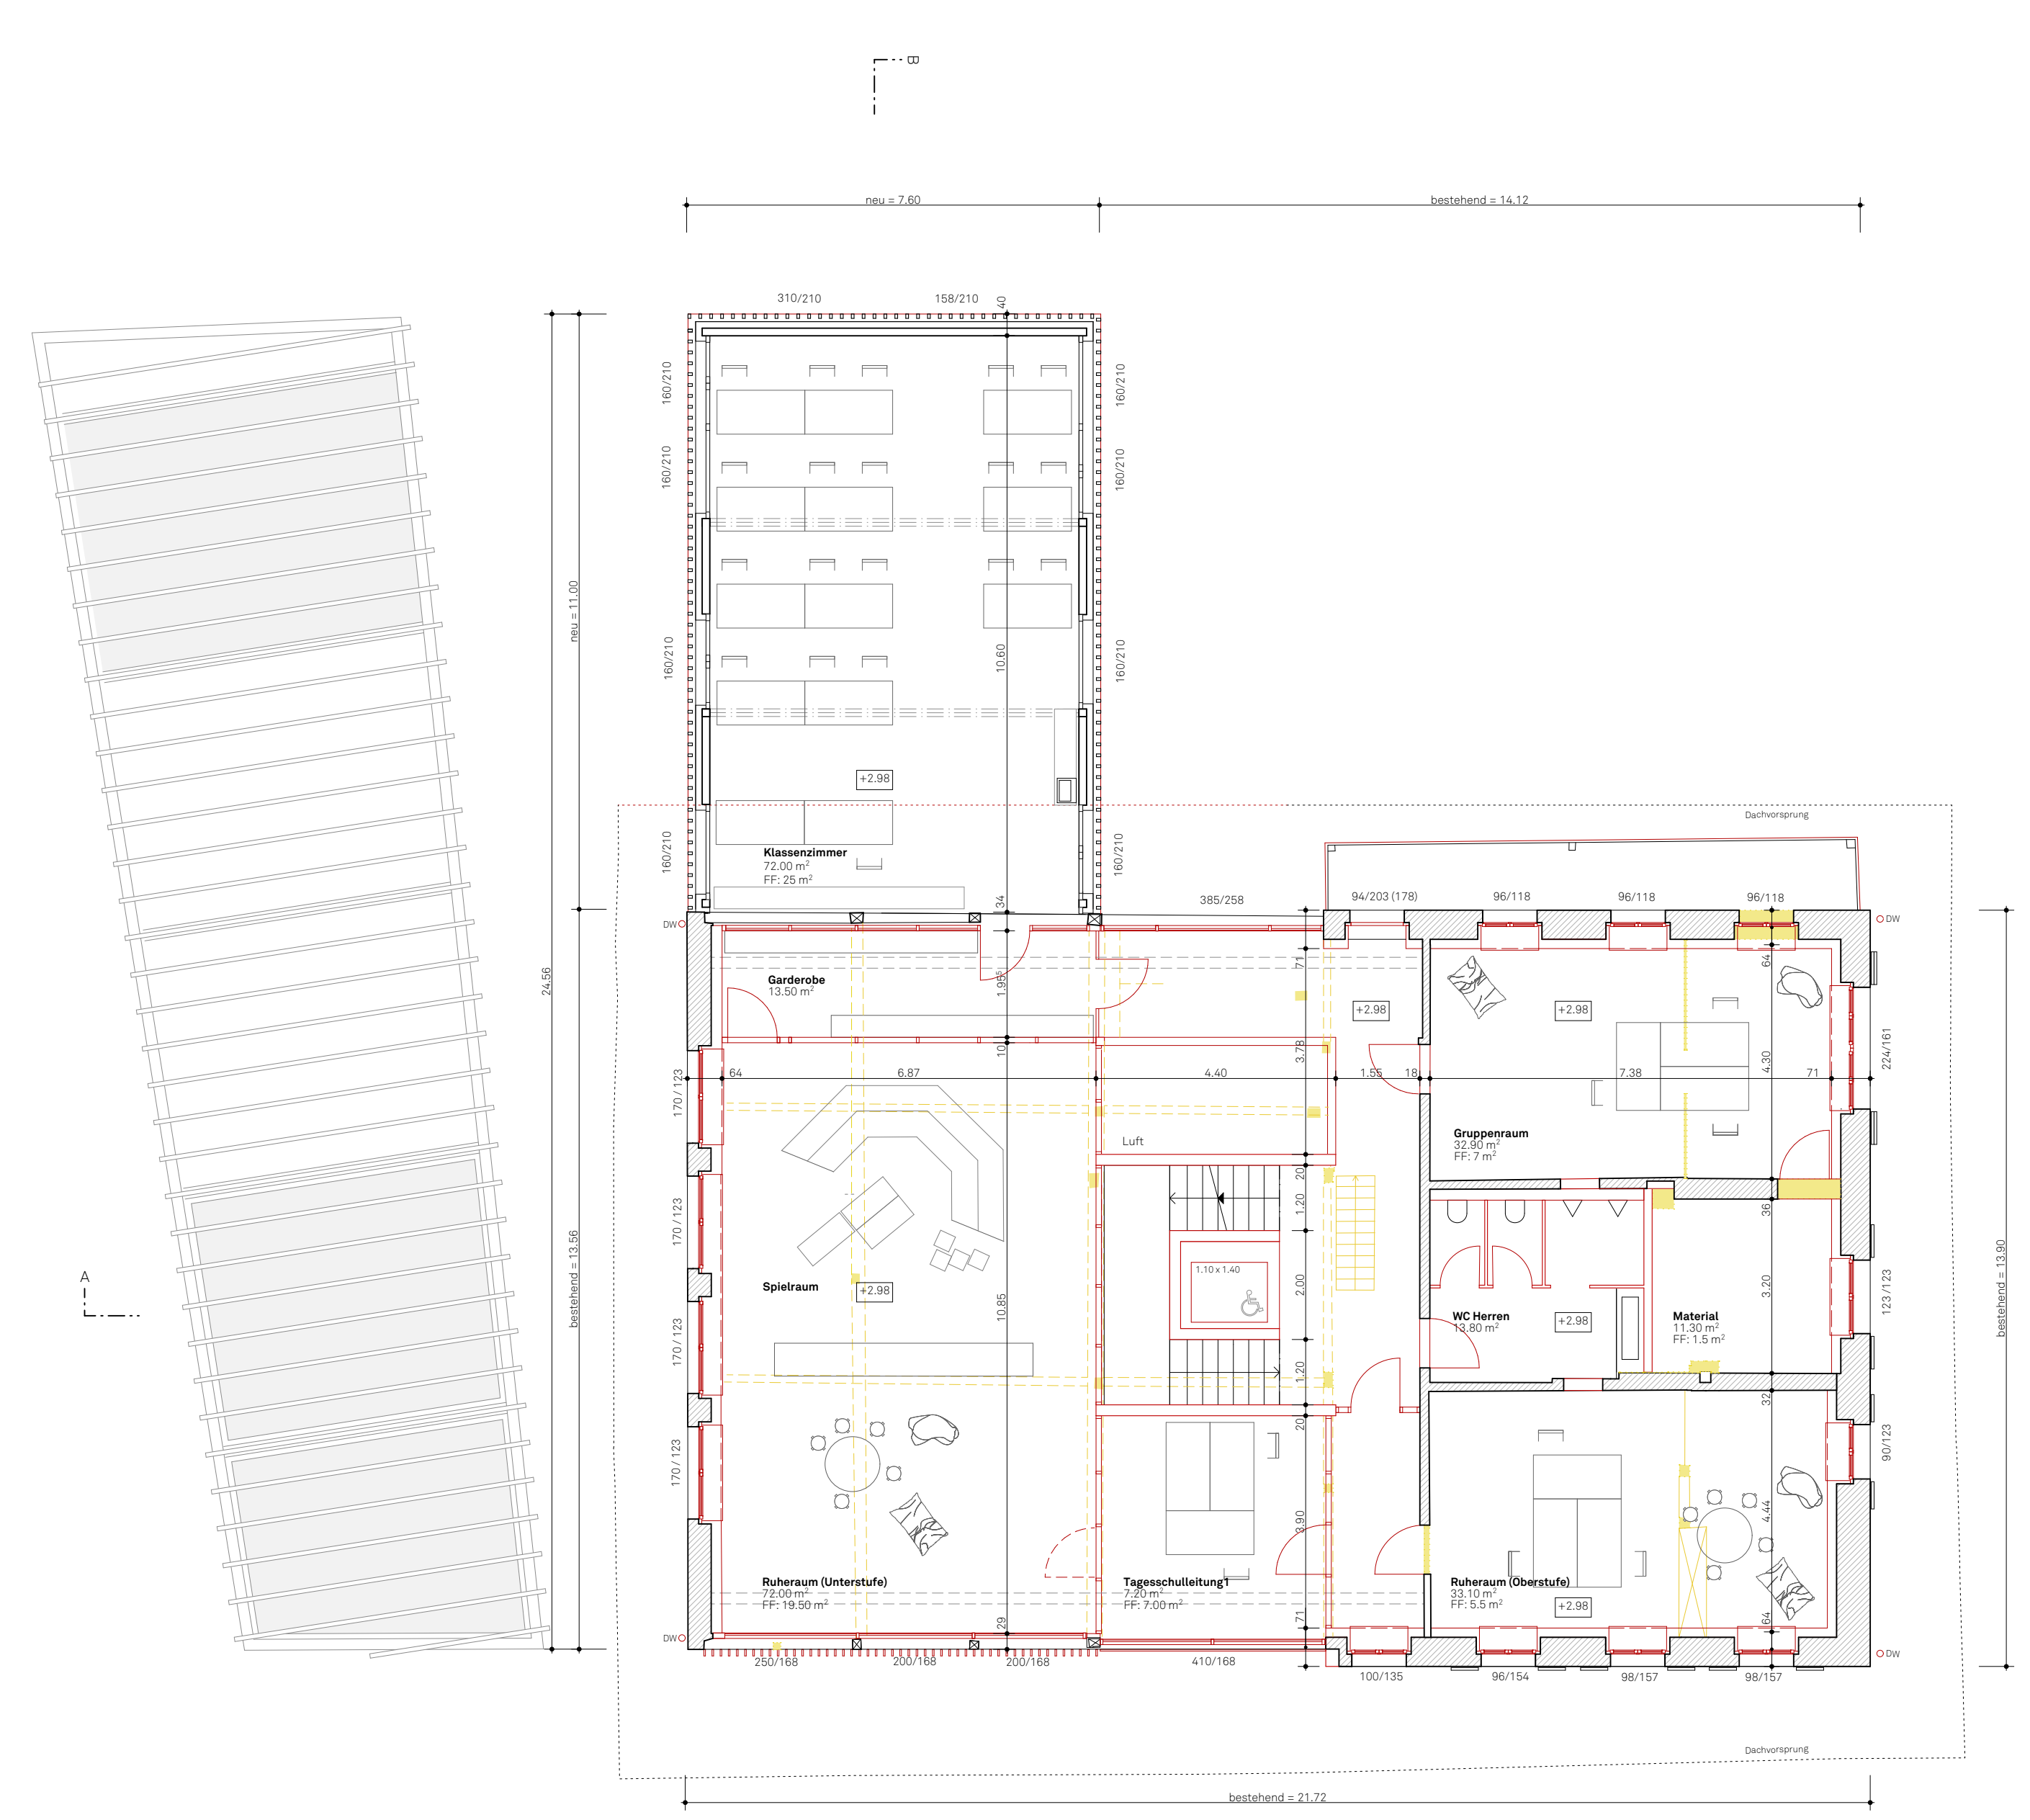

Obergeschoss

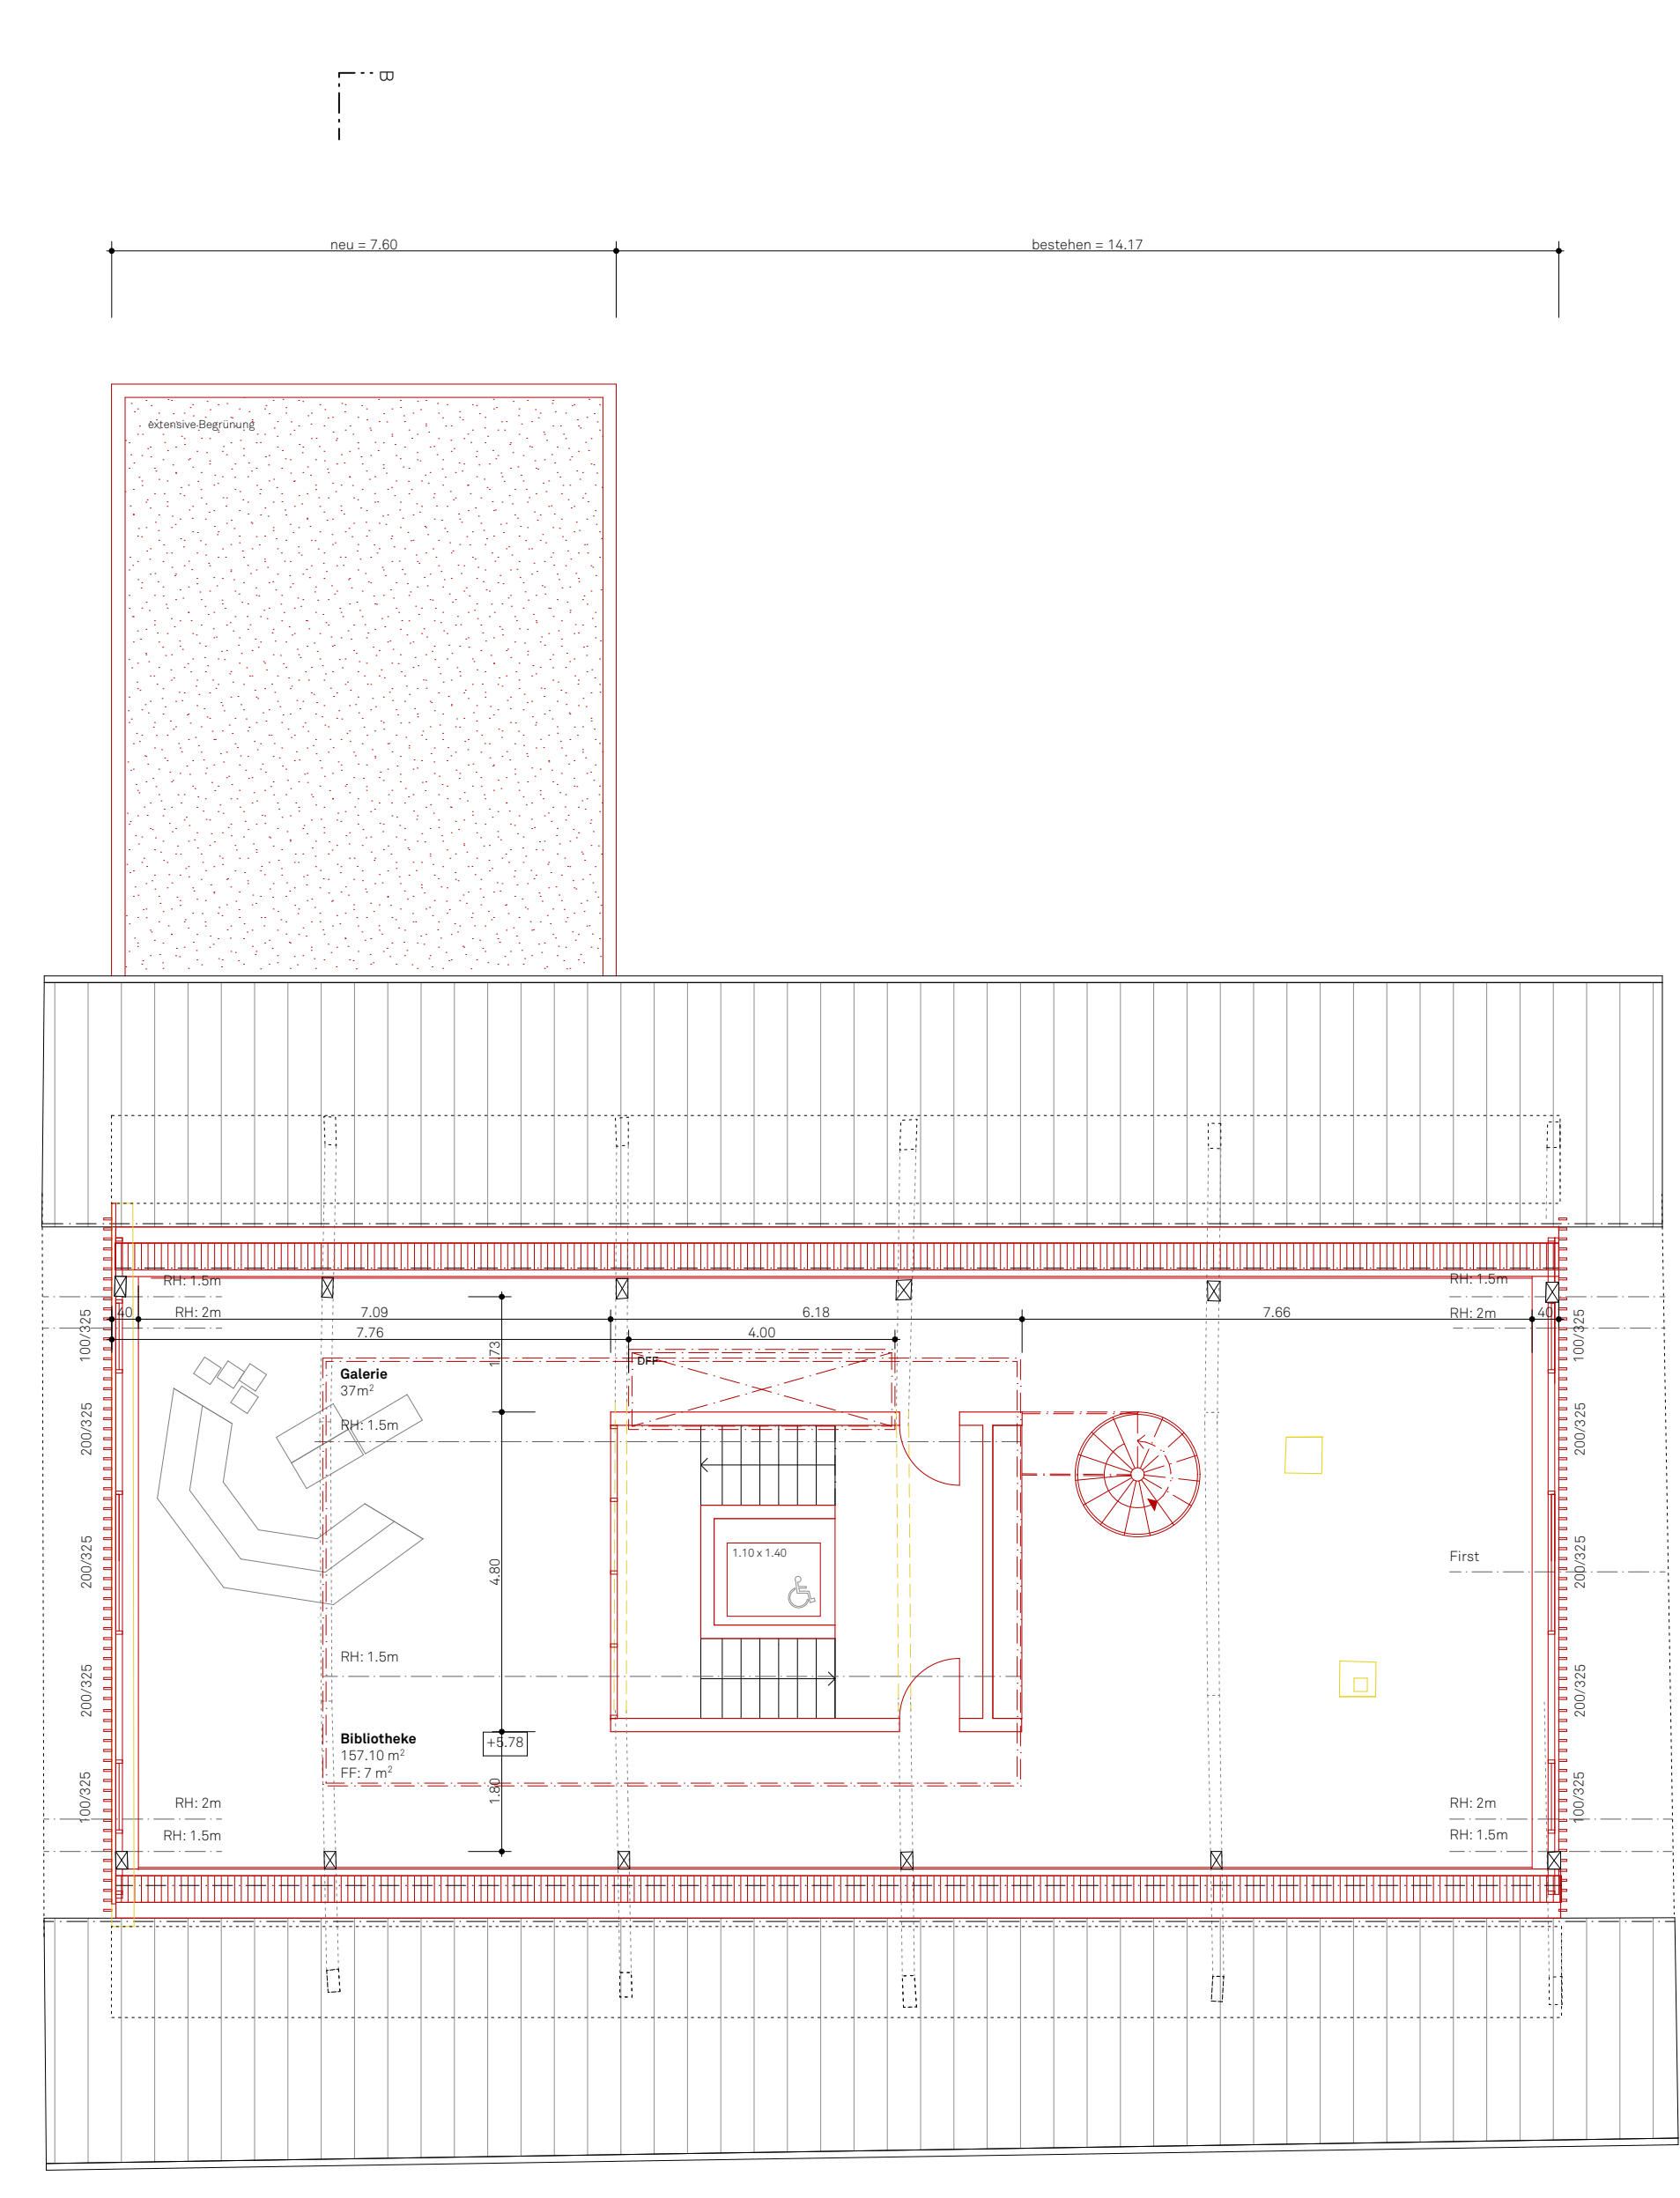

Dachgeschoss